


TLOCRT PRIZEMLJA - NOVO STANJE M 1:100

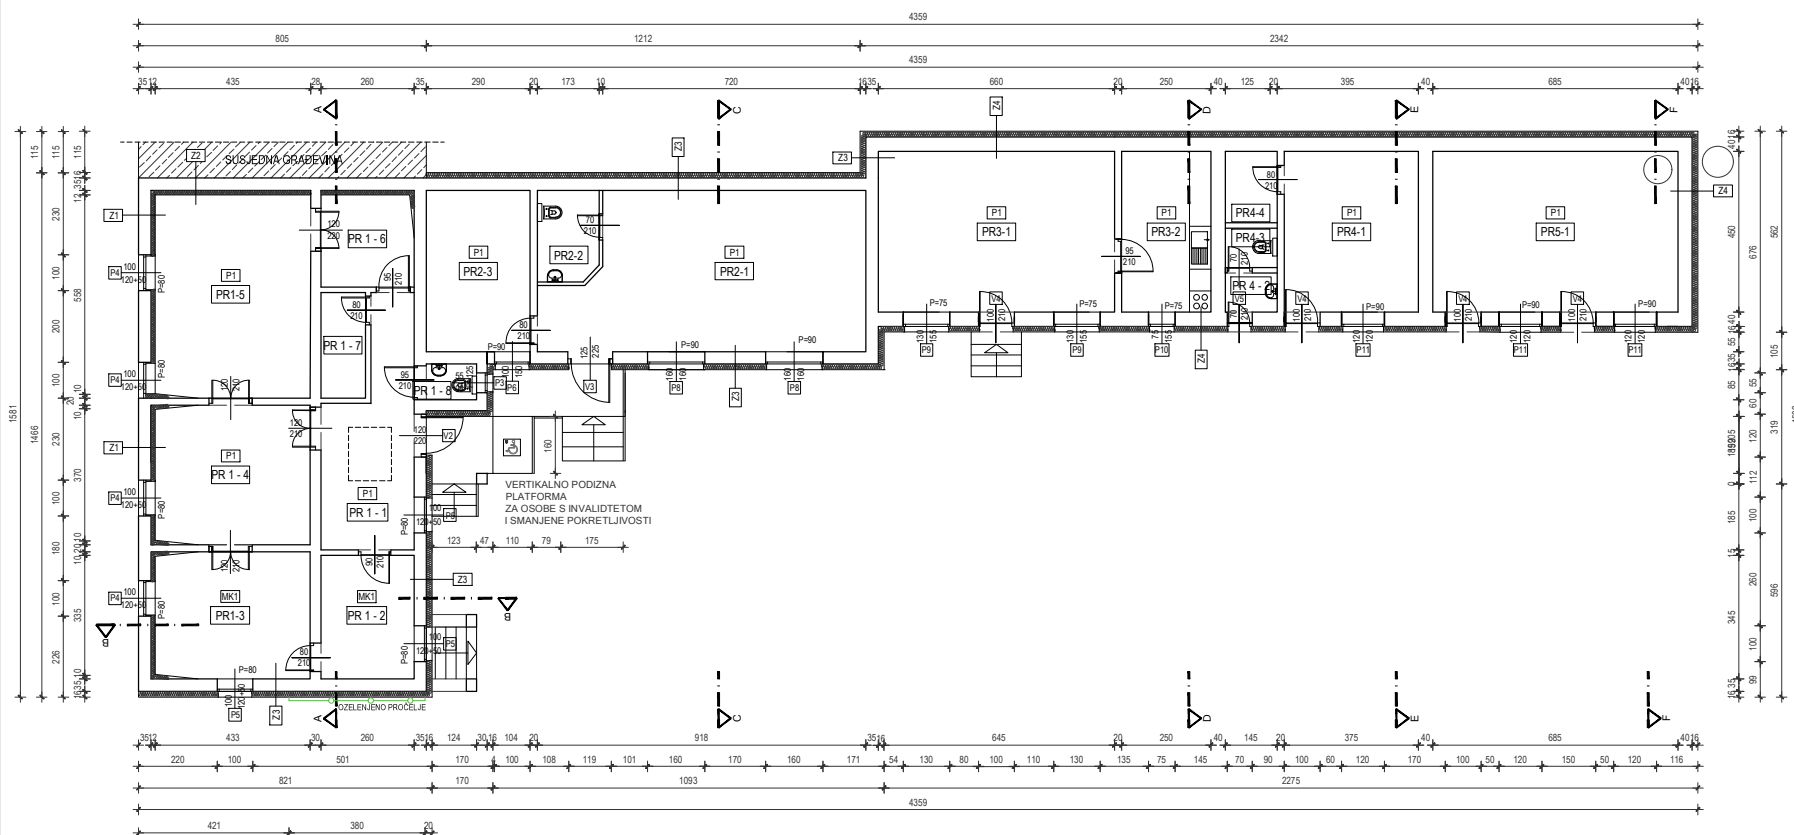

ISKAZ GRADEVINSKE NETO PLOŠTINE - PRIZEMLJE		
NAMJENA PROSTORJA	OBRAĐA	POVRŠINA (m ²)
PR1-1 HODNIK	KERAMIKA	14,38
PR1-2 URED	KERAMIKA	8,97
PR1-3 URED	KERAMIKA	15,80
PR1-4 URED	KERAMIKA	17,36
PR1-5 URED	KERAMIKA	25,93
PR1-6 URED	KERAMIKA	7,02
PR1-7 OPREMIŠTE	KERAMIKA	3,09
PR1-8 WC	KERAMIKA	1,40
UKUPNA NETO PLOŠTINA:		94,05
PR2-1 SALA	KERAMIKA	35,47
PR2-2 WC	KERAMIKA	4,30
PR2-3 URED	KERAMIKA	13,05
UKUPNA NETO PLOŠTINA:		53,82
PR3-1 URED	KERAMIKA	25,79
PR3-2 KUHINJA	KERAMIKA	11,25
UKUPNA NETO PLOŠTINA:		40,95
PR4-1 URED	KERAMIKA	16,88
PR4-2 PREDPROSTOR	KERAMIKA	1,60
PR4-3 WC	KERAMIKA	1,60
PR4-4 SPREMISTE	KERAMIKA	2,90
UKUPNA NETO PLOŠTINA:		22,98
PR5-1 URED	KERAMIKA	30,80
UKUPNA NETO PLOŠTINA:		30,80
UKUPNO PRIZEMLJE NETO (m ²):		243,10
UKUPNA NETO PLOŠTINA ZGRADE:		265,46

glavni projektant: Gabrijela Matic, dipl.ing.grad.	investitor: GRAD KUTINA, OIB: 41888874500, TRG KRALJA TOMISLAVA 12, 44320 KUTINA	faza: GLAVNI PROJEKT PROJEKT ENERGETSKE OBNOVE
projektant mape: Ivana Igrc Golub, dipl.ing.arh.		izdaja: TLOCRT PRIZEMLJA - NOVO STANJE
	građevina: DRUŠTVENA ZGRADA CRKVENA	ZOP CRKVENA/2023-EO
		T.D. CRKVENA/2023-A
		adresa: Crkvena ulica 6
		datum: 05/2023
		k.o. Kutina
		mjerilo: 1:100
		list broj: 10