



God. X

Grad Kutina 13. veljače 2003.

Broj: 1

GRADSKO VIJEĆE GRADA KUTINE

1. Izvješće o prestanku mandata članu Gradskog vijeća Grada Kutine prije isteka redovitog četverogodišnjeg mandata i početku obnašanja dužnosti zamjenika člana
2. Odluka o imenovanju ulica u gradu Kutini i naseljima na području Grada Kutine
3. Zaključak o prihvaćanju trećih Izmjena i dopuna Izvješća o stanju u prostoru i donošenju trećih izmjena i dopuna Programa za unapređenje stanja u prostoru grada Kutine
4. Treće Izmjene i dopune Izvješća o stanju u prostoru
5. Treće Izmjene i dopune Programa mjera za unapređenje stanja u prostoru
6. Zaključak o davanju suglasnosti na likvidaciju tvrtke RTT d.o.o. Kutina
7. Zaključak o Izvješću o stanju projekta izgradnje nove gradske tržnice Kutina

1.

Na temelju članka 59. Poslovnika Gradskog vijeća Grada Kutine ('Službene novine Grada Kutine' br. 1/94., 8/97. i 5/01.) Mandatni odbor Gradskog vijeća Grada Kutine, po prijedlogu stranke HSLS-a ogranak Kutina, na 16. sjednici Gradskog vijeća Grada Kutine održanoj 13. 02. 2003. godine Gradskom vijeću podnio je sljedeće

IZVJEŠĆE

o prestanku mandata članu Gradskog vijeća Grada Kutine prije isteka redovitog četverogodišnjeg mandata i početku obnašanja dužnosti zamjenika člana

I.

Utvrđuje se da je sukladno članku 7. stavak 1. Zakona o izboru članova predstavničkih tijela jedinica lokalne i područne (regionalne) samouprave član Gradskog vijeća gospodin Vladimir Balgač iz Kutine kandidat s liste HSLS-a dana 21. siječnja 2003. godine vratio mandat vijećnika

Gradskog vijeća Grada Kutine stranci HSLŠ ogranak Kutina, te da mu s tim danom prestaje mandat, a prije isteka četverogodišnjeg mandata.

Ujedno se utvrđuje da će, sukladno članku 8. Zakona o izboru predstavničkih tijela jedinica lokalne i područne (regionalne) samouprave, umjesto njega dužnost člana Gradskog vijeća Grada Kutine obnašati njegov zamjenik i to: gospodin Ivan Smuk iz Kutine kojeg je sa svoje kandidacijske liste odredila stanka HSLŠ.

II.

Ovo Izvješće objavit će se u "Službenim novinama Grada Kutine".

REPUBLIKA HRVATSKA
ŽUPANIJA SISAČKO MOSLAVAČKA
GRADKUTINA
GRADSKO VIJEĆE

Klasa: 080-03/03-01/1
Urbroj: 2176/03-02-03-3
Kutina, 13. veljače 2003.

**Predsjednik
Mandatnog odbora:
dr. Stjepan Kondres vr.**

2.

Temeljem čl. 9. st. 1. Zakona o naseljima (NN broj 54/88), čl. 19. Zakona o lokalnoj i područnoj (regionalnoj) samoupravi (NN broj 33/01 i 60/01) i čl. 23. st. 1. podtočka 23. Statuta Grada Kutine (Službene novine Grada Kutine broj 1/94., 4/97., 5/00., 3/01.) Gradsko vijeće Grada Kutine na sjednici održanoj 13. veljače 2003. g. donijelo je

Odluku o imenovanju ulica u gradu Kutini i naseljima na području Grada Kutine

Članak 1.

Ovom se Odlukom imenuju ulice u gradu Kutini i naseljima na području Grada Kutine.

Članak 2.

U gradu Kutini i naseljima na području Grada Kutine imenuju se slijedeće ulice:

Grad Kutina:

1. Desnom odvojkju Zagrebačke ul. iz pravca Kutine prema Repušnici između ul. Mije Stuparića i Brdovite ul. daje se naziv "Mirna ulica".
2. Nova ulica na Brunkovcu sa izgrađenim stambenim objektima za hrv. branitelje imenuje se u "Ul. Gojka Šuška".

Naselja na području Grada Kutine:

1. Katoličke Čaire:
- glavna ulica sada "Put kroz selo" imenuje se u "Ul. Sv. Ane".
2. Batina:
- glavna ulica sada "Put kroz selo" imenuje se u "Ul. Kralja Zvonimira";
- odvojak na ulazu u selo sa zapada lijevo imenuje se u "Drage";
- odvojak u sredini sela lijevo imenuje se u "Vino-gradska ulica".
3. Jamarice:
- glavna ulica sada "Put kroz selo" imenuje se u "Ul. Duke Čaića";
- odvojak prema lovačkoj kući imenuje se u "Lovačka ulica".
4. Mišinka
- glavna ulica sada "Put kroz selo" imenuje se u "Ul. Hrvatskih vitezova".
5. Selište
- glavna ulica sada "Put kroz selo" imenuje se u "Ul. Đure Deželića".
6. Krajiška Kutinica
- glavna ulica sada "Put kroz selo" imenuje se u "Moslavačka ulica".
7. Čaire
- glavna ulica sada "Put kroz selo" imenuje se u "Selska ul. ".
8. Kutinica
- glavna ulica sada "Put kroz selo" imenuje se u "Selska ulica";
- prvi lijevi odvojak imenuje se u "Garavi odvojak";
- treći lijevi odvojak imenuje se u "Vujnović brijeg".
9. Janja Lipa
- glavna ulica sada "Put kroz selo" imenuje se u "Ul. hrvatskih branitelja".

10. Medurić

- glavna ulica sada "Put kroz selo" imenuje se u "Slavonska ulica".

11. Zbjegovača

- glavna ulica sada "Put kroz selo" imenuje se u: "Moslavačka ul." dio naselja uz glavnu prometnicu "Školska ul." od skretanja lijevo do kraja naselja "Tavani" prvi lijevi odvojak.

12. Ilova

- Odvojkju iza Župnog dvora daje se naziv: "Krčec".

13. Kletišće

- glavna ulica sada "Put kroz selo" imenuje se u: "Donje Kletišće" uz prometnicu prema Selištu "Gornje Kletišće" lijevi odvojak.

14. Brinjani

- glavna ulica sada "Put kroz selo" imenuje se u: "Gornji Brinjani" lijevo od glavne prometnice iz smjera Kutine, "Donji Brinjani" desno od glavne prometnice iz smjera Kutine.

15. Mikleuška

- glavna ulica sada "Put kroz selo" imenuje se u "Garička ulica".

Članak 3.

Državna geodetska uprava, Područni ured za katastar Sisak - Ispostava Kutina, izvršit će sukladno ovoj Odluci opis imena ulica u službeni očevidnik.

Članak 4.

Izvršenje ove Odluke povjerava se Vlastitom: pogonu - komunalno gospodarstvo Grada Kutine, uz obvezu kontrole sprovođenja iste od strane Odjela gradske uprave za komunalni sustav i gospodarstvo.

Članak 5.

Ova Odluka stupa na snagu osmog dana od dana objave u "Službenim novinama Grada Kutine".

REPUBLIKA HRVATSKA
ŽUPANIJA SISAČKO MOSLAVAČKA
GRAD KUTINA
GRADSKO VIJEĆE

Klasa: 021-01/03-01/1

Urbroj: 2176/03-02-03-16/7

Kutina, 13. veljače 2003.

Predsjednik
Gradskog vijeća

Ivan Sladović, dipl. ing. str. vr.

3.

Gradsko vijeće Grada Kutine, na 16. sjednici, održanoj 13. veljače 2003. godine, razmatralo je prijedlog III. Izmjena i dopuna Izvješća o stanju u prostoru i III. Izmjena i dopuna Programa mjera za unapređenje stanja u prostoru grada Kutine. Temeljem članka 10. i 11. Zakona o prostornom uređenju (Narodne novine br. 30/94., 68/98., 61/00. i 32/02.) i članka 86. Poslovnika Gradskog vijeća Grada Kutine donijet je

Zaključak

**o prihvaćanju III. Izmjena i dopuna
Izvješća o stanju u prostoru i donošenju
III. Izmjena i dopuna Programa mjera
za unapređenje stanja u prostoru
grada Kutine**

I.

Prihvaćaju se III. Izmjene i dopune Izvješća o stanju u prostoru grada Kutine.

II.

Donose se III. Izmjene i dopune Programa mjera za unapređenje stanja u prostoru grada Kutine.

III.

Sastavni dio III. Izmjena i dopuna Izvješća i Programa je i grafički prikaz - skica obuhvata detaljnog plana.

IV.

III. Izmjene i dopune Izvješća o stanju u prostoru i Programa mjera za unapređenje stanja u prostoru grada Kutine stupaju na snagu osmog dana od dana objave u "Službenim novinama Grada Kutine.

REPUBLIKA HRVATSKA
 ŽUPANIJA SISAČKO MOSLAVAČKA
 GRADKUTINA
 GRADSKO VIJEĆE

Klasa: 021-01/03-01/1
 Urbroj: 2176/03-02-03-13/4
 Kutina, 13. veljače 2003.

**Predsjednik
 Gradskog vijeća**
 Ivan Sladović, dipl. ing. str., vr.

4.

Na temelju članka 10. Zakona o prostornom uređenju (NN 30/94, 68/94 i 61/00) i članka 23. podstavak 21. Statuta Grada Kutine (Službene novine Grada Kutine broj 1/94., 4/97., 5/00. i 3/01.) Gradsko vijeće Grada Kutine na 16. Sjednici održanoj 13. 02. 2003. godine usvojilo je

TREĆE IZMJENE I DOPUNE IZVJEŠĆA O STANJU U PROSTORU

Članak 1.

Na 14. Sjednici Gradskog vijeća od 13. prosinca 2002. Usvojeno je Izvješće o stanju u prostoru (Službene novine Grada Kutine broj 9/02). Prve dopune Izvješća o stanju u prostoru usvojene su na 13. Sjednici Gradskog vijeća od 30. 10. 2002. i Druge dopune Izvješća o stanju u prostoru usvojene su na 14. Sjednici Gradskog vijeća od 13.12. 2002. godine.

Članak 2.

Pod točku IV. Opća ocjena i nedostaci važećih dokumenata prostornog uređenja treba

dodati IV/c koja glasi: "Na području Grada Kutine postoji potreba za izradom Detaljnih planova uređenja prostora koja je posebno naglašena kod planiranih industrijsko-proizvodno-poslovnih područja. Obzirom da je na području južno od ulice A. G. Matoša te sjeverno od Zagrebačke ulice dozvoljena poslovno-stambena izgradnja, GUP-om je propisana izrada detaljnog plana uređenja prostora. Izradom Detaljnog plana uređenja moguće je riješiti kvalitetnije problem izgradnje poslovno - stambenih objekata, to jest planiranja većih poslovnih objekata."

Članak 3.

Ove izmjene i dopune Izvješća o stanju u prostoru objavit će se u Službenim novinama Grada Kutine, a stupaju na snagu danom objave.

REPUBLIKA HRVATSKA
 ŽUPANIJA SISAČKO MOSLAVAČKA
 GRADKUTINA
 GRADSKO VIJEĆE

Klasa: 021-01/03-01/1
 Urbroj: 2176/03-02-03-16/4a
 Kutina, 13. veljače 2003.

**Predsjednik
 Gradskog vijeća**
 Ivan Sladović, dipl. ing. str., vr.

5.

Na temelju članka 11. Stavka I. Zakona o prostornom uređenju (NN 30/94., 68/94. i 61/00.), **Izvješća o stanju u prostoru Grada Kutine i članka 23. podstavak 21. Statuta Grada Kutine (Službene novine Grada Kutine broj 1/94., 4/97., 5/00. i 3/01.) Gradsko vijeće Grada Kutine na 16. Sjednici održanoj 13. 02. 2003. Godine usvojilo je**

TREĆE IZMJENE I DOPUNE PROGRAMU MJERA ZA UNAPREĐENJE STANJA U PROSTORU

Članak 1.

Naslovu II. Novi dokumenti prostornog uređenja dodati podnaslov II/6 Detaljni plan uređenja trgovački centar Kutina-zapad.

Članak 2.

Iza članka 23. ubaciti:
"II/6a Postupak donošenja Detaljnog urbanističkog plana trgovački centar Kutina-zapad

Članak 23a.

Grad Kutina za područje Detaljnog plana uređenja koji obuhvaća dio između ulice A. G. Matoša i Zagrebačke ulice (lokacija detaljno opisana, u članku 23b.) određuje naziv Detaljni plan uređenja trgovački centar Kutina-zapad.

Grad Kutina je podržao inicijativu ARH-a 90 d.o.o. za inženjering Zagreb da u suradnji s poslovnim partnerima izgradi novi trgovački centar. Prema zaključku Poglavarstva sa sjednice održane 23. prosinca 2002. Grad Kutina će pokrenuti postupak izrade Detaljnog plana uređenja trgovački centar Kutina-zapad.

Detaljni plan uređenja treba biti donesen u skladu s Zakonom o prostornom uređenju (NN 30/94., 68/94. i 61/00.); Pravilnikom o sadržaju, mjerilima kartografskih prikaza, obaveznim prostornim pokazateljima i standardu elaborata prostornih planova (NN 106/98.); Uredbom o javnoj raspravi u postupku donošenja prostornih planova (NN 101/98.)."

Članak 3.

Iza članka 23a. ubaciti:
"II/6b Granice Detaljnog plana uređenja trgovački centar Kutina-zapad.

Članak 23b.

Detaljni plan uređenja trgovački centar Kutina-zapad obuhvaća područje omeđeno :

JUG: k.č.br. 9834 sve u K.O. Kutina u naravi Zagrebačka ulica

ZAPAD: k.č.br. 8148/1 K.O. Kutina u naravi kanal

SJEVER: južnim rubom slijedećih katastarskih čestica; k.č.br. 8174/3, k.č.br. 8174/2, k.č.br. 8174/1, k.č.br. 8174/5, preko k.č.br. 8175 i k.č.br. 8176, sa južnim rubom k.č.br. 7828 u naravi ulica

A. G. Matoša, uz zapadni i južni rub k.č.br. 8173/1, preko k.č.br. 3528 i 3526, te sjevernim rubom trase nove ceste koji siječe čestice k.č.br. 3530 i k.č.br. 3540 sve u K.O. Kutina.

ISTOK: granica je određena trasom nove ceste koja će biti izgrađena, a spajati će već postojeću Zagrebački ulicu k.č.br. 9834 i ulicu Mate Lovraka k.č.br. 7955 sve u K.O. Kutina.

Skica obuhvata Detaljnog plan uređenja trgovački centar Kutina-zapad sastavni je dio ovog Programa. Katastarske čestice koje su obuhvaćene detaljnim planom uređenja su slijedeće:

u cjelosti: 8168/1, 8169/1, 8170/2, 8171/1, 8173/2 sve u K.O. Kutina, a katastarske čestice dijelom u obuhvatu su : 8172, 8171/3, 8178, 8177, 8175, 8176, 3526, 3530, 3540, 3528 sve u K.O. Kutina.

Ukupna površina obuhvata ovog detaljnog plana uređenja iznosi približno 2,5 ha, a točnu površinu utvrditi će geodeta.

Za Detaljni plan uređenja trgovački centar Kutina-zapad potrebno je izraditi odgovarajuću geodetsku snimku, a sami Detaljni plan uređenja trgovački centar Kutina-zapad raditi će se na vektoriziranoj podlozi u mjerilu 1:1000."

Članak 4.


Ove izmjene i dopune Programa mjera za unapređenje stanja u prostoru objavit će se u Službenim novinama Grada Kutine, a stupaju na snagu danom objave.

REPUBLIKA HRVATSKA
ŽUPANIJA SISAČKO MOSLAVAČKA
GRAD KUTINA
GRADSKO VIJEĆE

Klasa: 021-01/03-01/1
Urbroj: 2176/03-02-03-16/4b
Kutina, 13. veljače 2003.

Predsjednik
Gradskog vijeća
Ivan Sladović, dipl. ing. str., vr.

SKICA OBUHVATA DETALJNOG PLANA

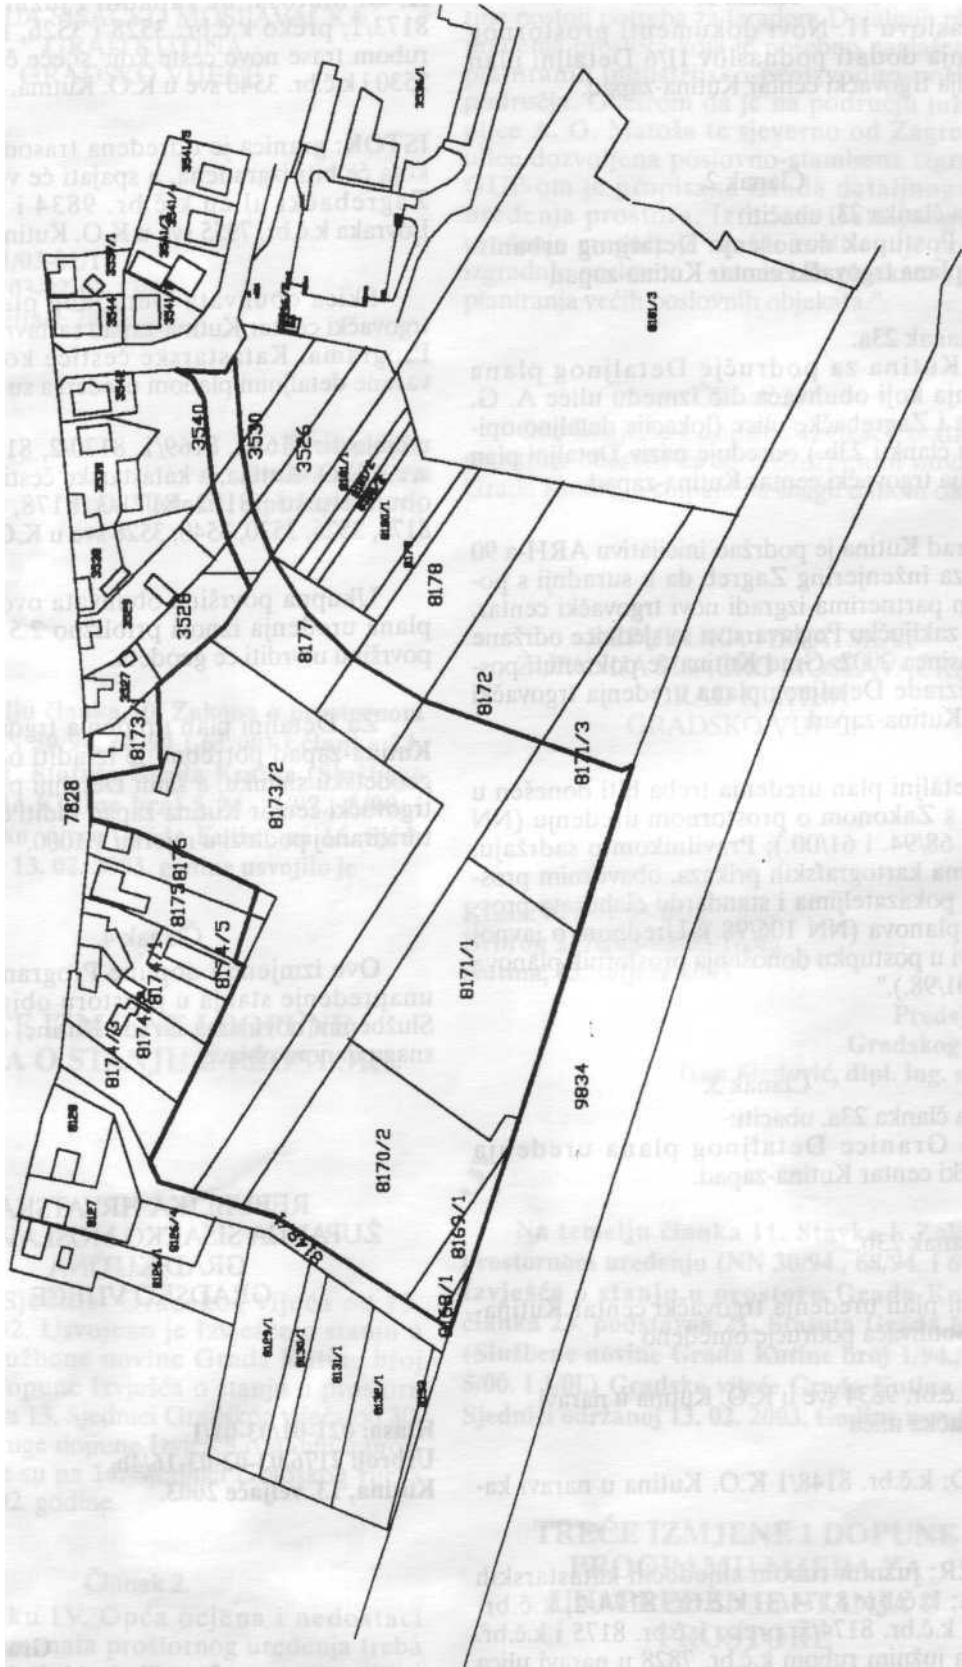

6.

Gradsko vijeće Grada Kutine, na 16. sjednici, održanoj 13. veljače 2003. godine, razmatralo je prijedlog za davanje suglasnosti na likvidaciju društva RTT d.o.o. Kutina. Temeljem članka 35. Zakona o lokalnoj i područnoj (regionalnoj) samoupravi (NN br. 33/01. i 60/01. - vjerodostojno tumačenje) i članka 86. Poslovnika Gradskog vijeća Grada Kutine donijet je

**Zaključak
o davanju suglasnosti na likvidaciju
društva**

I.

Daje se suglasnost za likvidaciju tvrtke RTT d.o.o. Kutina i provođenje postupka sukladno Zaključcima Izvješća "Vrednovanje opravdanosti daljnjeg poslovanja društva RTT d.o.o. Kutina".

II.

Ovaj Zaključak stupa na snagu osmog dana od dana objave u "Službenim novinama Grada Kutine".

REPUBLIKA HRVATSKA
ŽUPANIJA SISAČKO MOSLAVAČKA
GRADKUTINA
GRADSKO VIJEĆE

Klasa: 021-01/03-01/1
Urbroj: 2176/03-02-03-13/5
Kutina, 13. veljače 2003.

**Predsjednik
Gradskog vijeća
Ivan Sladović, dipl. ing. str., vr.**

7.

Gradsko vijeće Grada Kutine, na 16. sjednici, održanoj 13. veljače 2003. godine, razmatralo je Izvješće o stanju projekta izgradnje nove gradske tržnice Kutina. Temeljem članka 35. Zakona o lokalnoj i područnoj (regionalnoj) samoupravi (NN br. 33/01. i 60/01. - vjerodostojno tumačenje) i članka 86. Poslovnika Gradskog vijeća Grada Kutine donijet je

Zaključak

I.

Prima se na znanje Izvješće o stanju projekta izgradnje nove gradske tržnice Kutina.

II.

Ovaj Zaključak stupa na snagu osmog dana od dana objave u "Službenim novinama Grada Kutine".

REPUBLIKA HRVATSKA
ŽUPANIJA SISAČKO MOSLAVAČKA
GRADKUTINA
GRADSKO VIJEĆE

Klasa: 021-01/03-01/1
Urbroj: 2176/03-02-03-13/6
Kutina, 13. veljače 2003.

**Predsjednik
Gradskog vijeća
Ivan Sladović, dipl. ing. str., vr.**



**IZDAJE: "Moslavački list" d.o.o. za izdavačku i radijsku djelatnost Kutina, I.G. Kovačića 25.
tel.: 044/681-800, fax.: 044/681-880**

**ODGOVORNI UREDNIK: Željka Mastilica,
dipl.pravnik, tajnica Grada Kutine
Uredništvo u Gradskom poglavarstvu Kutina,
Trg kralja Tomislava 12/1
te.: 044/683-457, fax.: 044/683-463**

**TISAK: "TISAKFUMIĆ" d.o.o., Gajeva 117,
44319 Repušnica, tel/fax.: 044/654-124**