


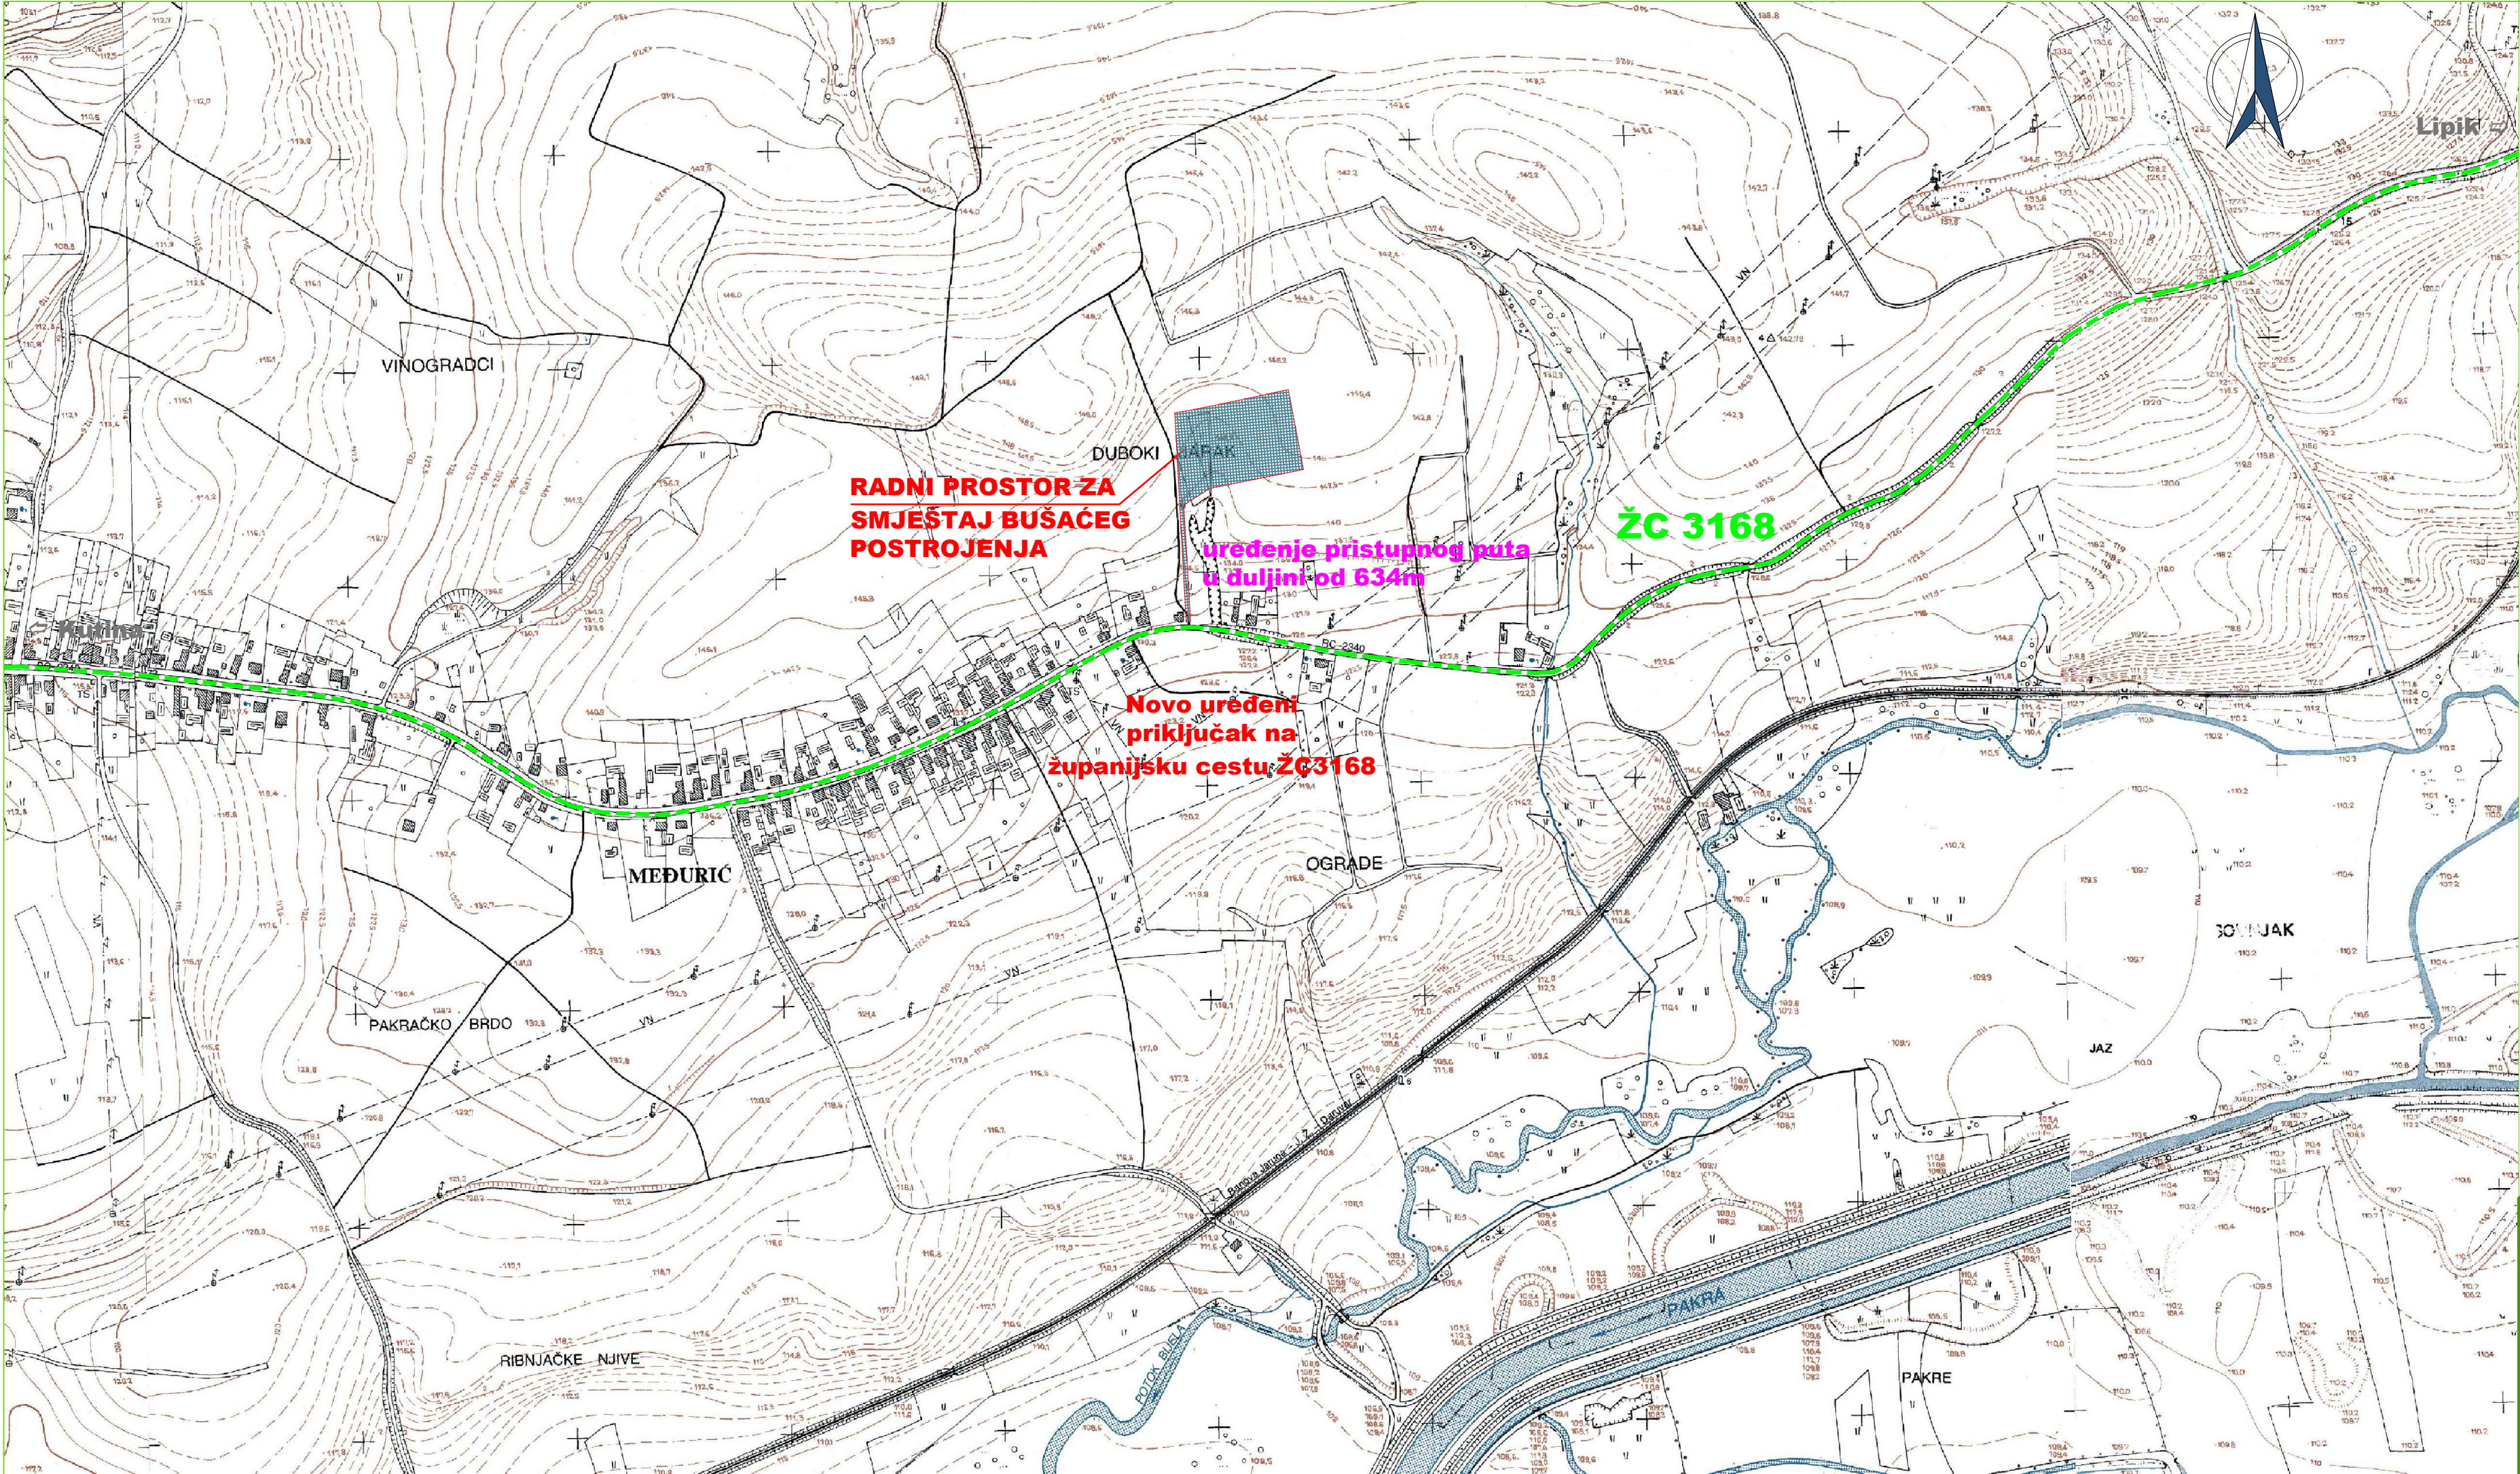

PREGLEDNA SITUACIJA, mj. 1 : 6 000

Fikaeco

A.G. Matoša 1
10310 Ivanić Grad
www.fika-eco.hr

GRAĐEVINA / ZAHVAT U PROSTORU:
Istražna bušotina Međurić-1 istok s bušotinskim
radnim prostorom u istražnom prostoru ugljikovodika
Sava-7


INVESTITOR:
VERMILION ZAGREB EXPLORATION d.o.o.
Ulica kneza Branimira 71/E, 10000 Zagreb
OIB: 29241599964

SADRŽAJ:
PREGLEDNA SITUACIJA

PROJEKTANT:
Jure Bajo,
mag.ing.aedif.

ZIG PROJEKTANTA:
Hrvatska komora inženjera građevinarstva
Jure Bajo
mag.ing.aedif.
Ovlašten inženjer građevinarstva
6510

RAZINA PROJEKTA:	STRUKOVNA ODREDNICA:	MJESTO I DATUM IZRADE:
GLAVNI PROJEKT	GRAĐEVINSKI	Zagreb, srpanj 2023.
MJERILO:	IZMJENA:	NACRT BROJ:
1:6 000	23-003-GP	1.

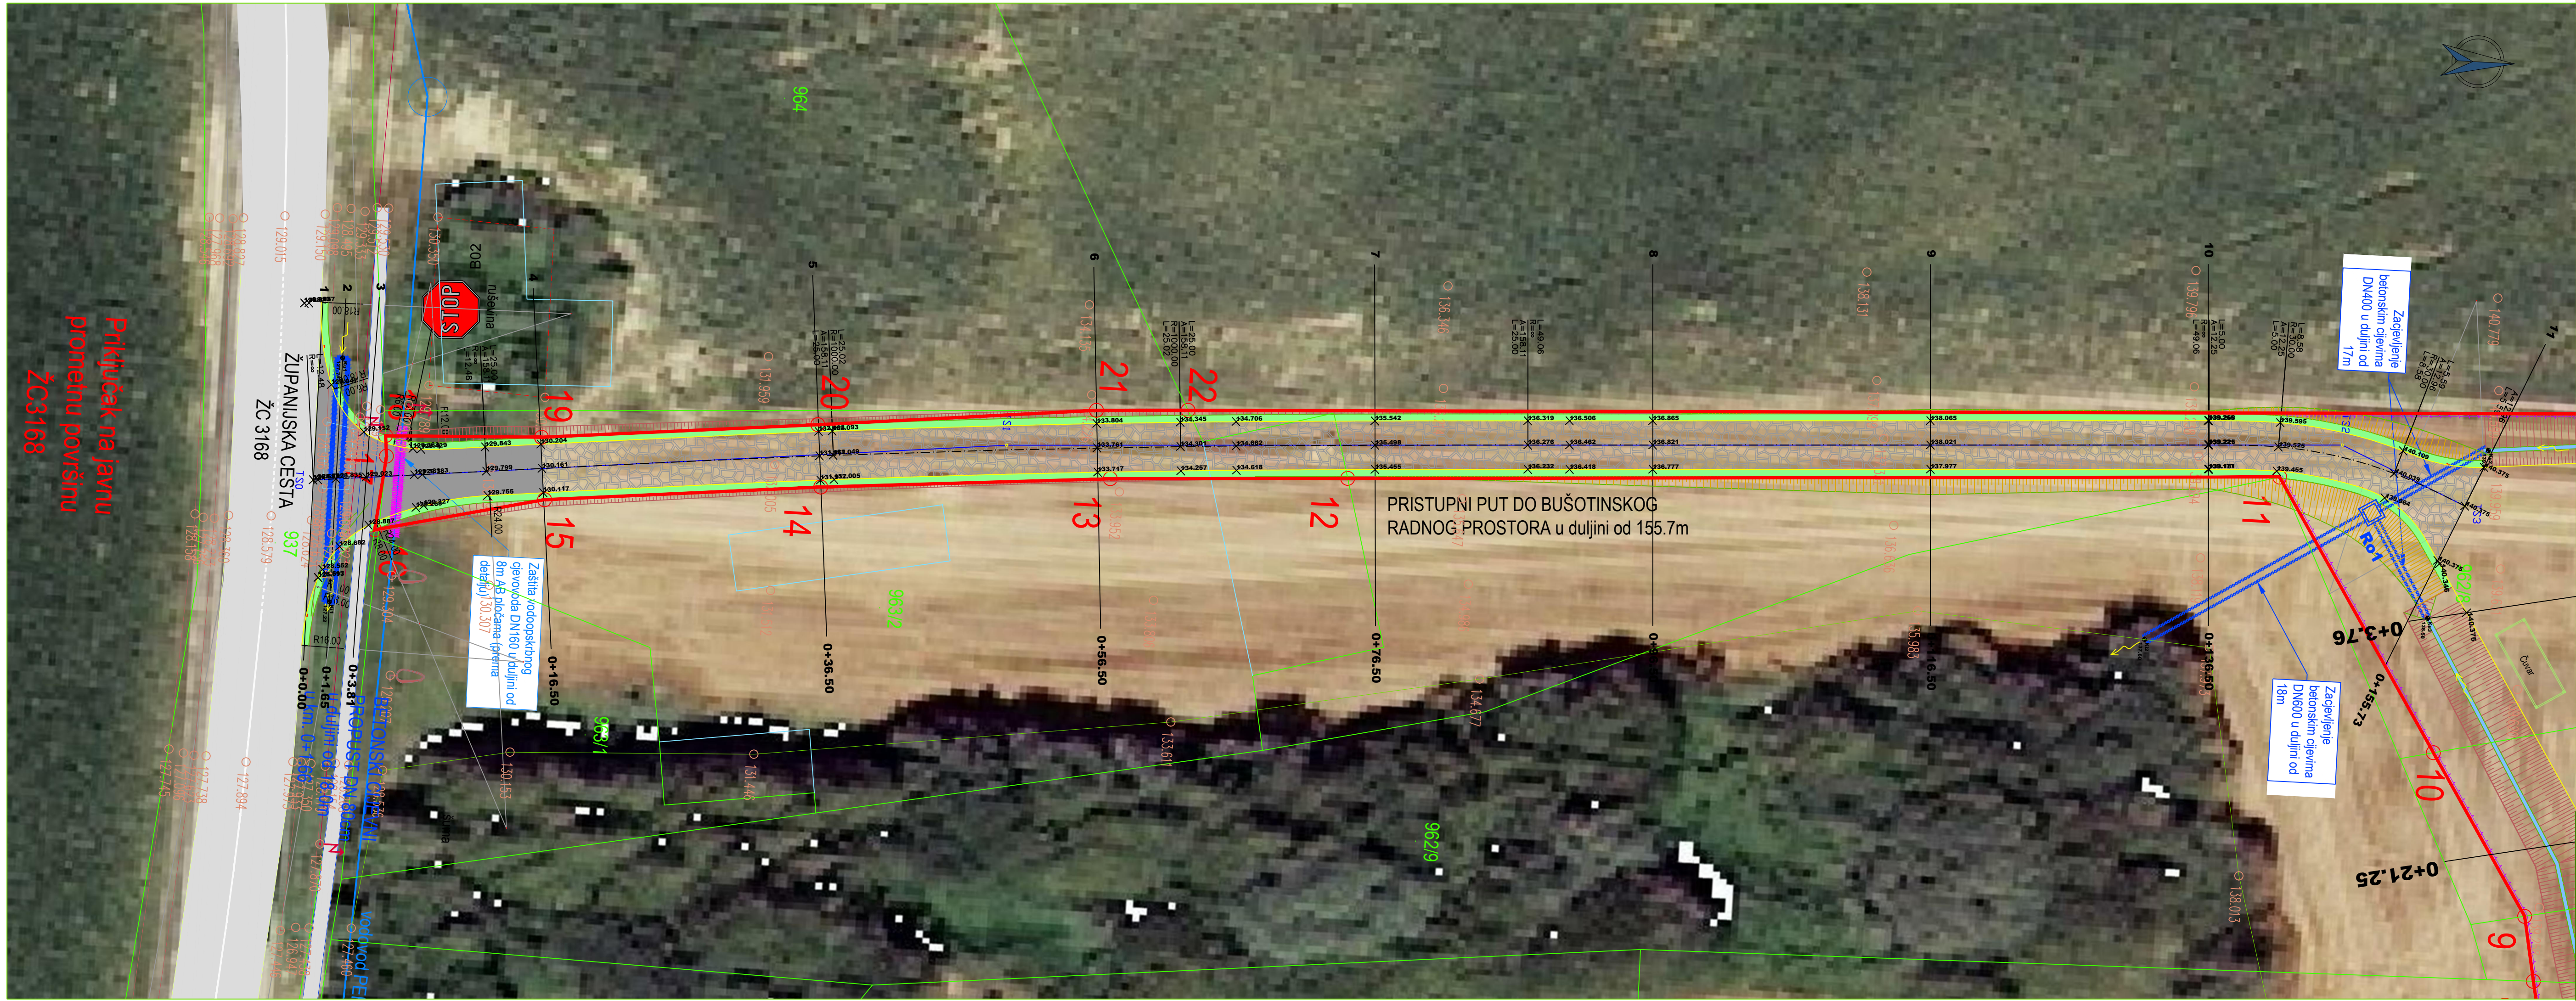

KOORDINATE I VISINE POPREČNIH PRESJeka U PROJEKTIRANOJ OSI PUTA TE KOORDINATE I VISINE RUBOVA KOLNIKA PO POPREČNIM PRESJECIMA PRISTUPNOG PUTA				
OZN. TOČKE	STACIONAŽA	X	Y	VISINA
1_1	0+000.00	534881.007	5035487.874	128.012
1_2		534889.686	5035489.236	128.693
1_3		534900.687	5035489.987	128.517
2_1	0+001.65	534886.762	5035490.150	128.047
2_2		534893.510	5035490.874	128.835
2_3		534898.362	5035491.395	128.682
3_1	0+003.81	534890.027	5035492.678	129.152
3_2		534893.279	5035493.027	129.023
3_3		534896.702	5035493.394	128.887
4_1	0+016.50	534890.185	5035505.455	130.204
4_2		534891.925	5035505.641	130.161
4_3		534893.665	5035505.828	130.117
5_1	0+036.50	534888.139	5035525.371	132.004
5_2		534889.881	5035525.537	131.981
5_3		534891.623	5035525.702	131.917
6_1	0+056.50	534886.429	5035545.331	133.804
6_2		534888.174	5035545.463	133.761
6_3		534889.919	5035545.595	133.717
7_1	0+076.50	534885.101	5035565.315	135.542
7_2		534886.848	5035565.419	135.498
7_3		534888.595	5035565.523	135.455
8_1	0+096.50	534883.954	5035585.287	136.865
8_2		534885.701	5035585.386	136.821
8_3		534887.449	5035585.486	136.777
9_1	0+116.50	534882.816	5035605.254	138.065
9_2		534884.563	5035605.354	138.021
9_3		534886.310	5035605.453	137.977
10_1	0+136.50	534881.678	5035625.222	139.265
10_2		534883.425	5035625.321	139.221
10_3		534885.172	5035625.421	139.177
11_1	0+155.73	534883.906	5035645.235	140.375
11_2		534886.763	5035644.009	140.375
11_3		534890.799	5035642.278	140.375

TUMAČ / pristupni put:

- rub pristupnog puta
- katastarski plan
- asfaltna površina cestovnog priključka na županijsku cestu ŽC3168
- makadamska površina kolnika pristupnog puta
- bankine/berme širine 0.5m

KOORDINATE I VISINE ISKOLČENJA ELEMENATA ODVOJNE			
OZNAKA ELEMENATA	X	Y	VISINA REŠETKE/ POKLOPCA
Ku1	534884.79	5035490.85	127.78
Ki1	534902.39	5035490.90	127.22
Ku2	534882.68	5035645.48	139.67
Ku3	534895.00	5035641.80	138.58
Ki2	534897.67	5035621.53	137.60
Ro1	534887.63	5035637.36	139.96

SITUACIJA, mj. 1:250

Fikaeco

INVESTITOR:
VERMILION ZAGREB EXPLORATION d.o.o.
Ulica kneza Branimira 71/E, 10000 Zagreb
OIB: 29241599964

PROJEKTANT:
Jure Bajo,
mag.ing.aedif.

A.G. Matoša 1
10310 Ivanić Grad
www.fika-eco.hr

IZIO PROJEKTANTA:
Jure Bajo
mag.ing.aedif.
Ovlašten za izradu projekata

GRAĐEVINA / ZAHVAT U PROSTORU:
Istražna bušotina Međurić-1 istok s bušotinskim radnim prostorom u istražnom prostoru ugljikovodika Sava-7

SADRŽAJ:
SITUACIJA PRISTUPNOG PUTA NA GEODETSKOJ PODLOZI

RAZINA PROJEKTA:
GLAVNI PROJEKT

STRUKOVNA ODREĐENICA:
GRAĐEVINSKI

MJESTO I DATUM IZRADE:
Zagreb, srpanj 2023.

MJERILO:
1:250

IZMJENA:

OZNAKA PROJEKTA:
23-002-GP

NACRT BROJ:
2.1.