
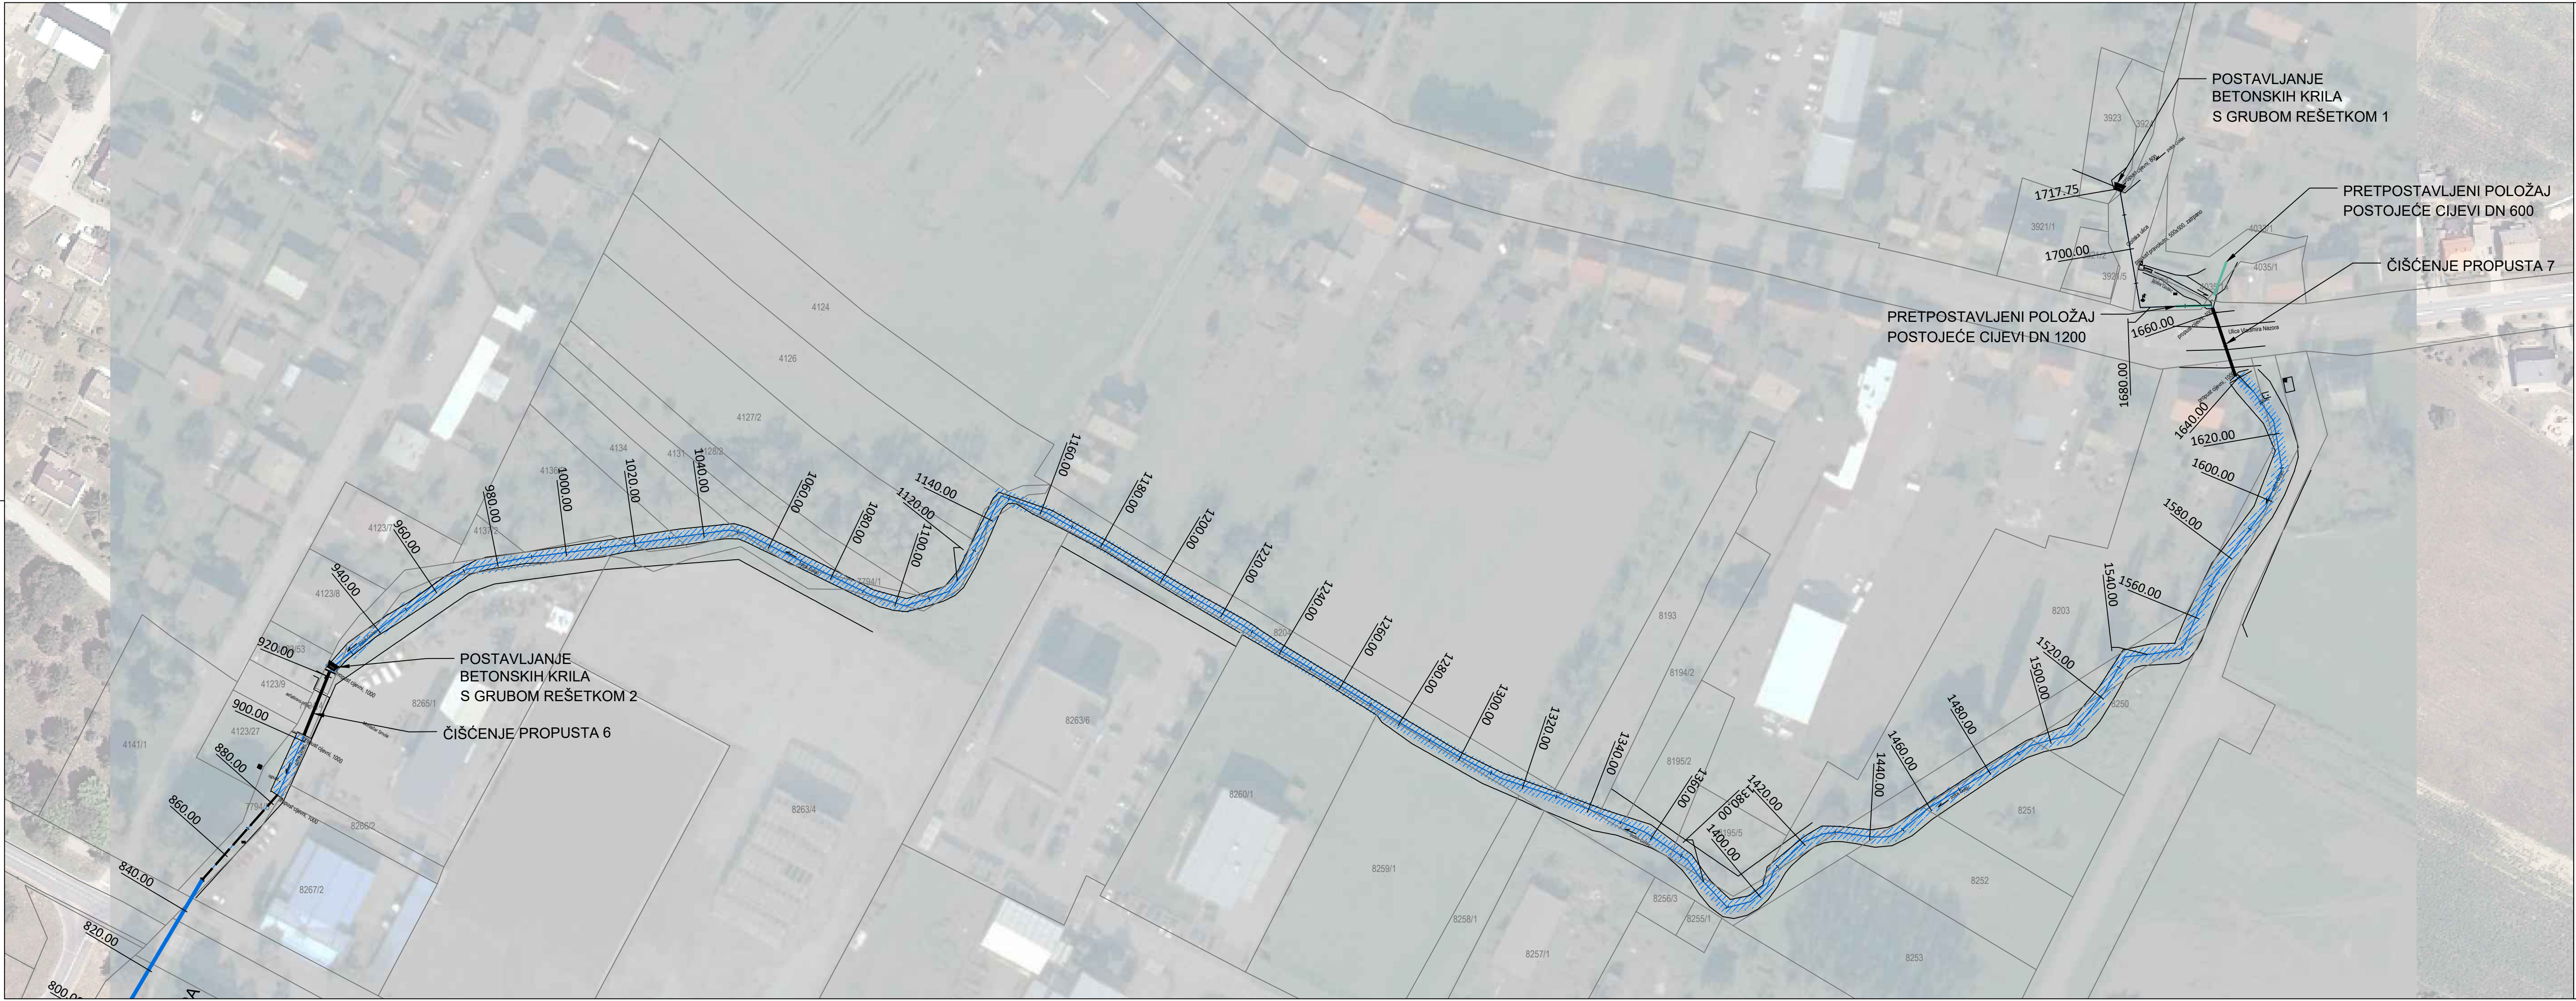


SITUACIJA ZAHVATA NA DOF KARTI, KATASTRU I
GEODETSKOJ PODLOZI - LIST 3
MJ 1:1000

LEGENDA:

- POTOK GOILAC
- OTVORENI KANAL
- KATASTAR
- GEODEZIJA

VEZA LISTOVA:

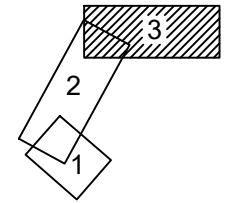

Gradjevina: ELABORAT MJERA POBOLJŠANJA PROTOČNOSTI DIJELA POTOKA GOILAC U NASELJU KUTINA OD ULICE VLADIMIRA NAZORA DO ŽELJEZNIČKE PRUGE			Lokacija: 316199, k.o. Kutina
Sadržaj: SITUACIJA ZAHVATA NA DOF KARTI, KATASTRU I GEODETSKOJ PODLOZI - LIST 3			Naziv elaborata: ELABORAT MJERA POBOLJŠANJA PROTOČNOSTI DIJELA POTOKA GOILAC U NASELJU KUTINA OD ULICE VLADIMIRA NAZORA DO ŽELJEZNIČKE PRUGE
Mjesto i datum: Zagreb, travanj 2023. godine	Mjerilo: 1:1000	Prilog broj: 5	Oznaka elaborata: E-10923-GKT